
MĚSTSKÝ ÚŘAD
561 69 Králíky (53)
Č.J. MUKR/13790/2019/OÚTS/PS/28.04.
Pz 70

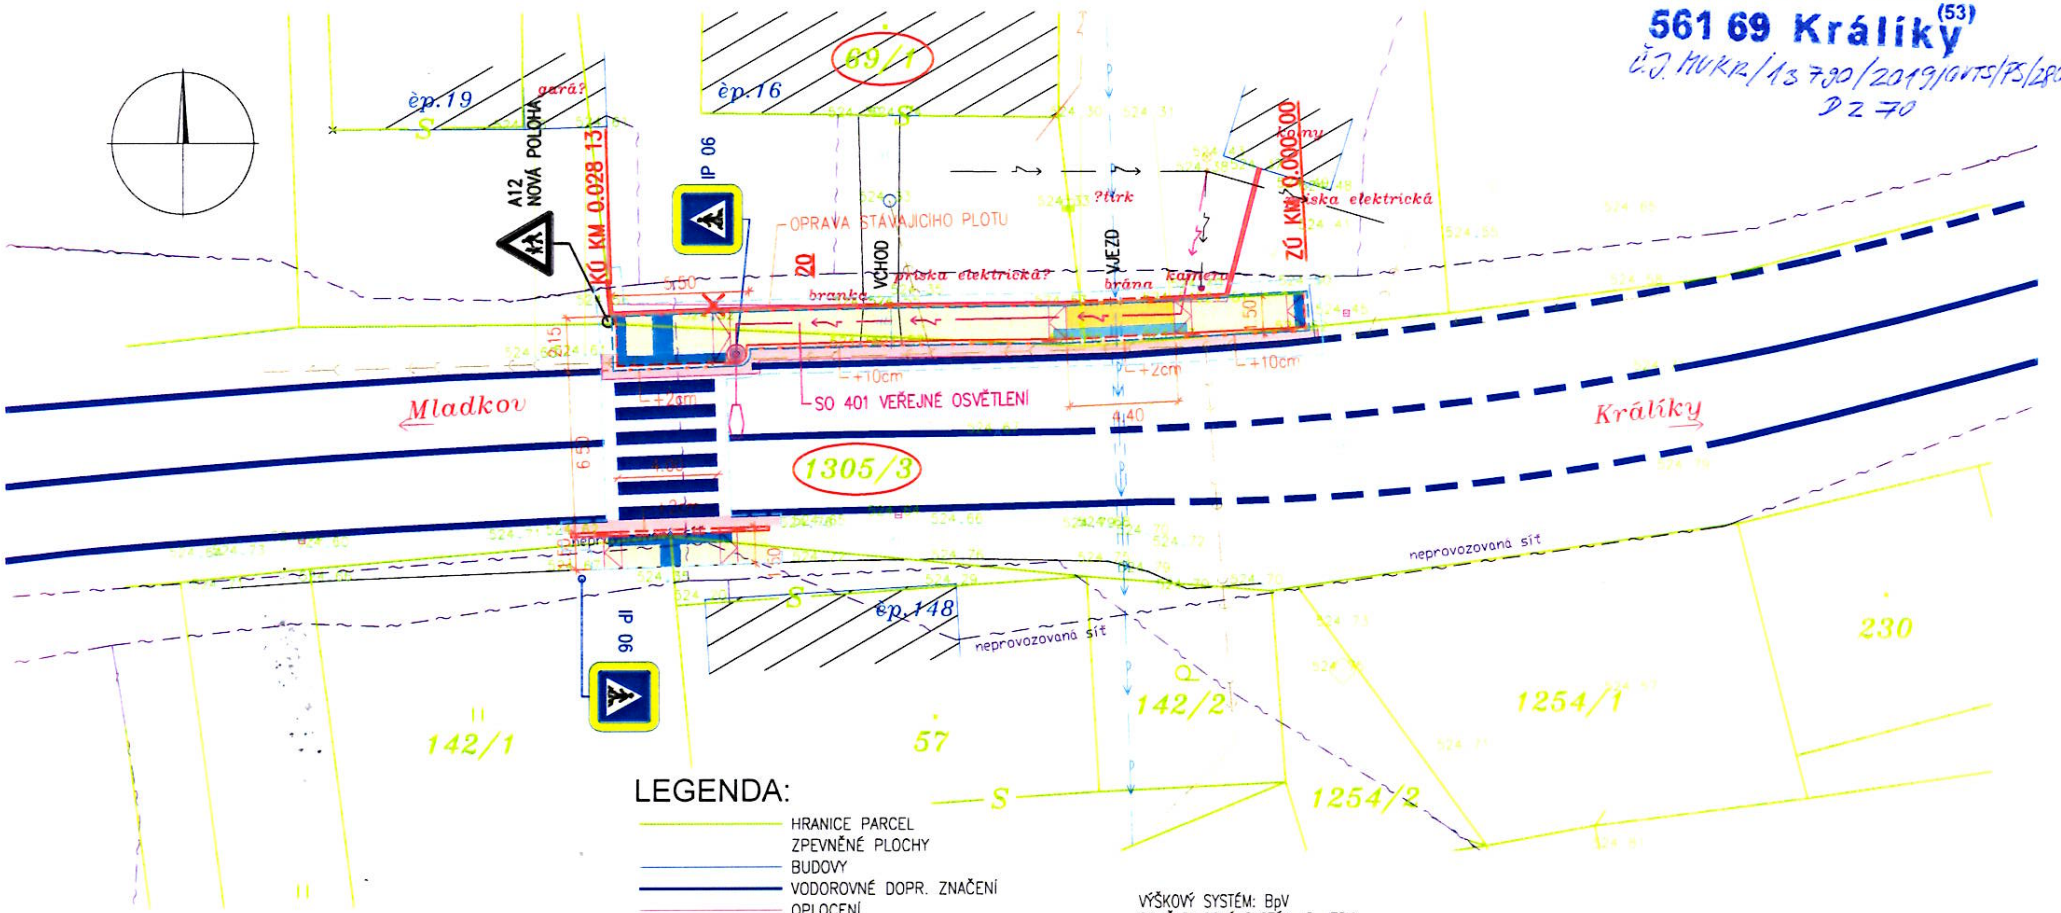


## LEGENDA:

- HRANICE PARCEL
- ZPEVNĚNÉ PLOCHY
- BUDOVY
- VODOROVNÉ DOPR. ZNAČENÍ
- OPLOCENÍ
- OBRUBNÍK SILNIČNÍ
- OBRUBNÍK NÁJEZDOVÝ
- OBRUBNÍK CHODNÍKOVÝ
- PODEZDÍVKA PLOTU–NOVÝ STAV
- PLOT–NOVÝ STAV
- ZÁBOR STAVBY TRVALÝ
- ZÁBOR STAVBY DOČASNÝ
- 1305/3 DOTČENÉ POZEMKY UMÍSTĚNÍM STAVBY

## LEGENDA PLOCH:

- ZÁMKOVÁ DLAŽBA TL. 60MM KONSTRUKCE VOZOVKY K1
- ZÁMKOVÁ RELIÉFNÍ DLAŽBA TL. 60MM ODLIŠNÉ BARVY KONSTRUKCE VOZOVKY K1
- ZÁMKOVÁ DLAŽBA TL. 80MM KONSTRUKCE VOZOVKY K2
- ZÁMKOVÁ RELIÉFNÍ DLAŽBA TL. 80MM ODLIŠNÉ BARVY KONSTRUKCE VOZOVKY K2
- ASFALTOVÝ BETON

## LEGENDA SÍTÍ:

- KANALIZACE SPLAŠKOVÁ TLAKOVÁ (OBEC)
- VODOVOD (OBEC)
- SEK PODZEMNÍ (CETIN)
- NN NADZEMNÍ (ČEZ DISTRIBUCE)
- VO (OBEC)
- VO – NOVÝ STAV

VÝŠKOVÝ SYSTÉM: BpV
SOUŘADNICOVÝ SYSTÉM: S-JTSK

| ZODP.PROJEKTANT | VYPRACOVAL | KRESLIL | KONTROLOVAL |
|---|---|---|---|
| ING. J. POLÁČEK | ING. J. POLÁČEK | ING. J. POLÁČEK | |

ING. JIŘÍ POLÁČEK
Projektová činnost ve výstavbě
JAMNÉ NAD ORLICÍ 309
561 65 JAMNÉ NAD ORLICÍ
IČO: 014 27 121

KRAJ: PARDUBICKÝ — OBEC: LICHKOV
INVESTOR: OBEC LICHKOV, LICHKOV 203, 561 68

| | |
|---|---|
| FORMÁT | 2 A4 |
| MĚŘÍTKO | 1:200 |
| DATUM | 06/2018 |
| STUPEŇ | DUR+DSP |
| ČÍS.ZAK. | 2018-92 |

AKCE : PŘECHOD PRO CHODCE PŘED Č.P.16,
MÍSTO: K.Ú. LICHKOV

OBJEKT:

OBSAH : KOORDINAČNÍ SITUACE

| Č.VÝKR | PARÉ Č. |
|---|---|
| C.3 | |