


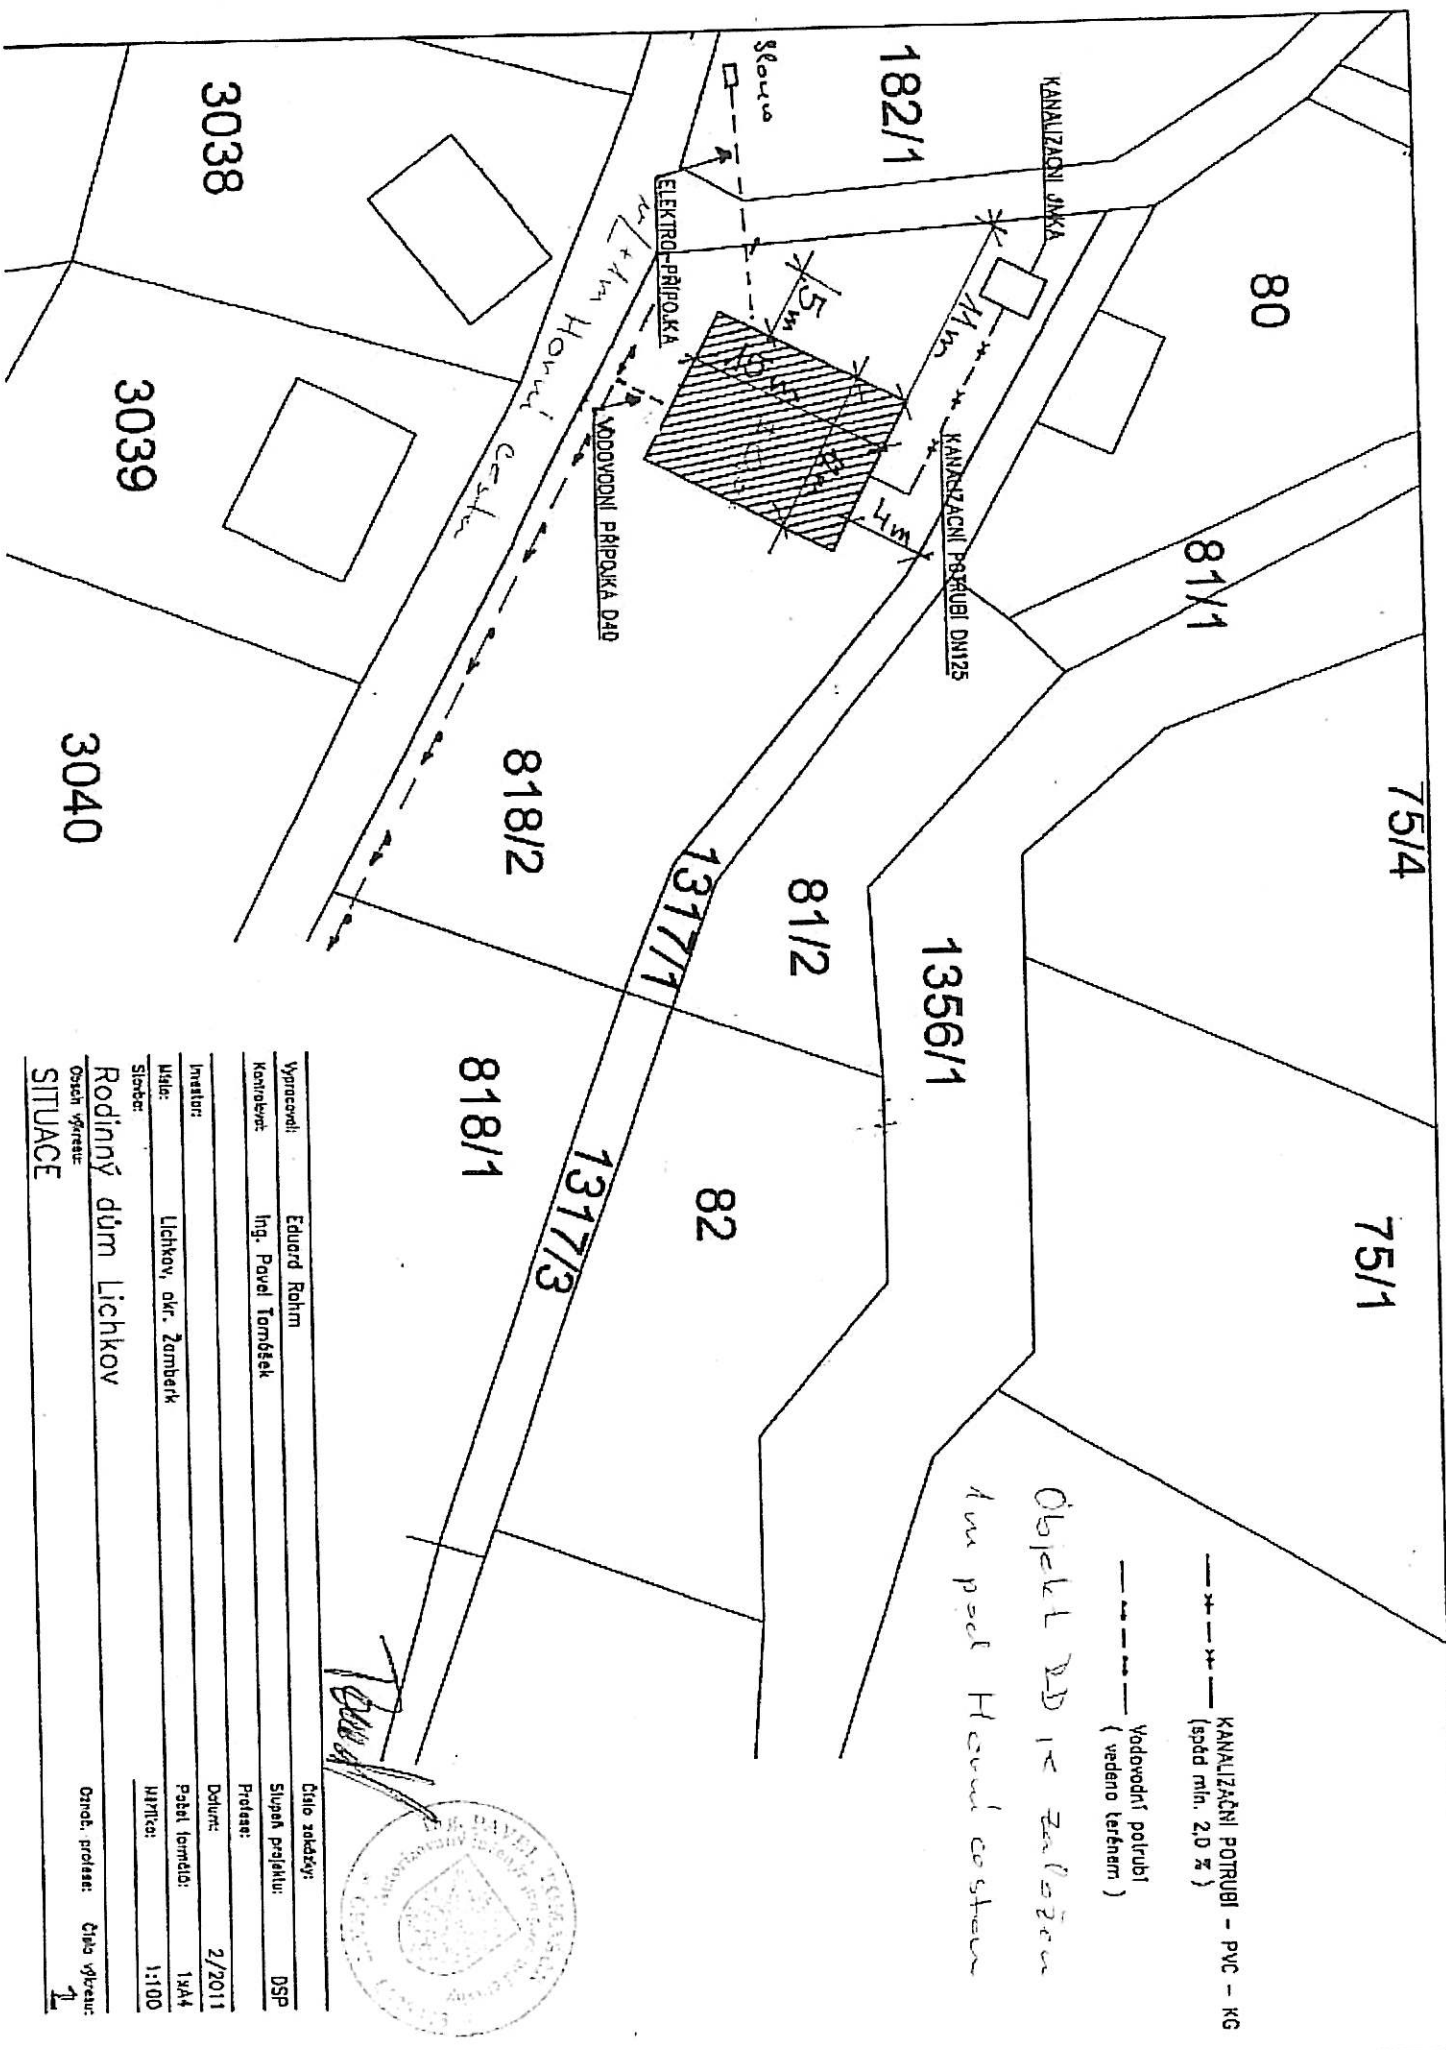

Vypracoval:	Eduard Rohm	Číslo zadání:	
Kontroluje:	Ing. Pavel Tomášek	Služeb. projekt:	DSP
Inženýr:		Profese:	
Místo:	Lichkov, okr. Záměrk	Datum:	2/2011
Stavba:	Rodinný dům Lichkov	Podst. jednotka:	1/44
Osob. výřez:		Mřížka:	1:100
SITUACE		Ort. profese:	Číslo výřezu: 1