


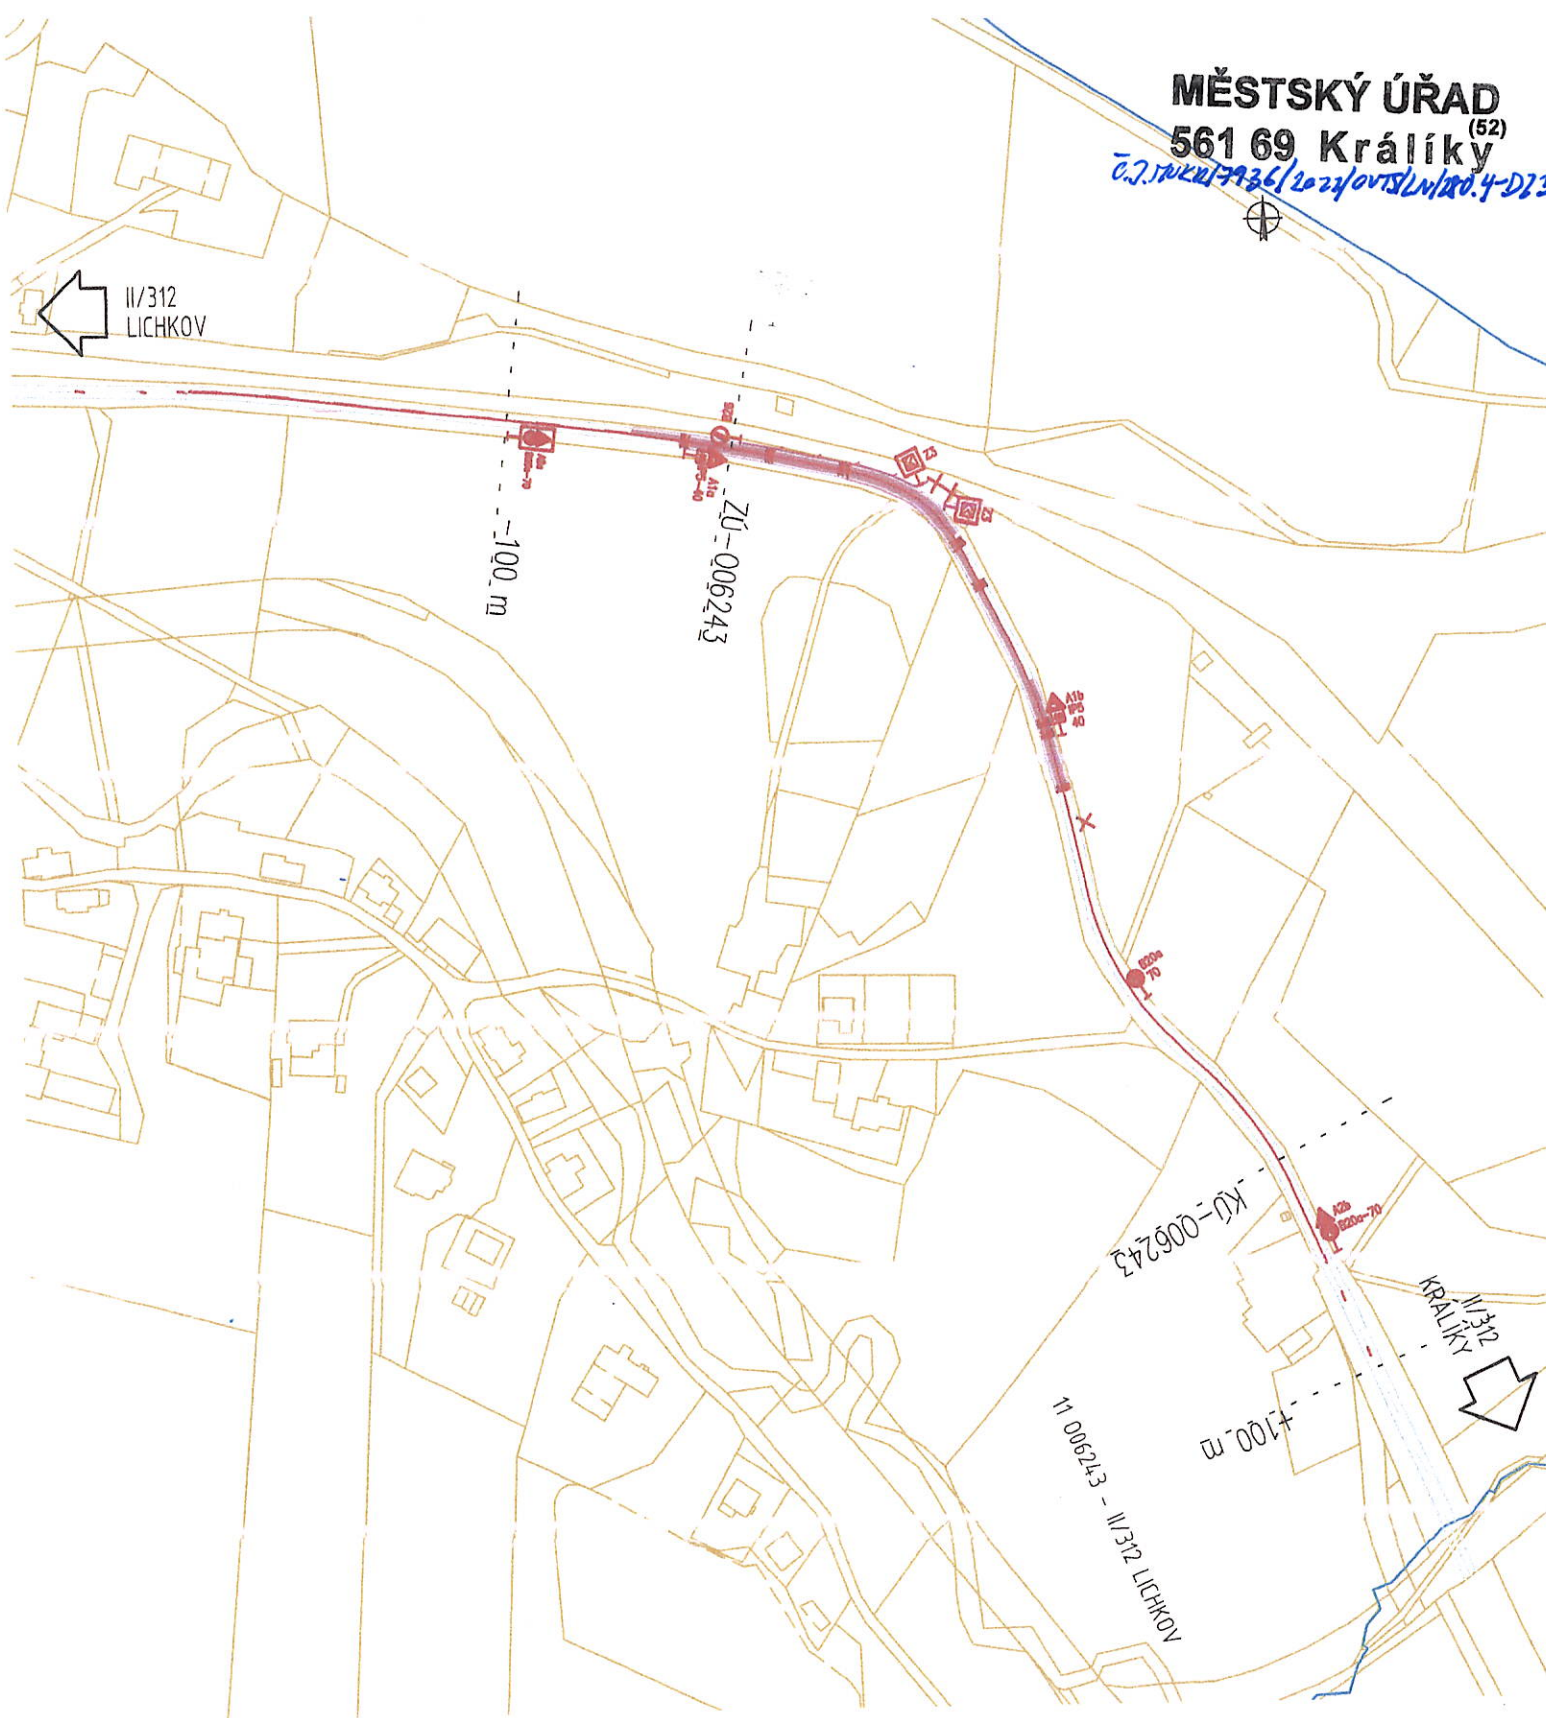

SITUAČNÍ MAPKA

OBJEDNATEL: SÚS PK, DOUBRAVICE 98 533 53 PARDUBICE			 DHV PRO Kounicova 688/26, 602 00 BRNO IČ: 09754083, ID: yzvviig vaclav.stary@dhvpro.cz, 603 875 291	PROJEKTANT
STUPEŇ PD: PRO STANOVENÍ DOPRAVNÍHO ZNAČENÍ				
ZODP. PROJEKTANT: ING. V. STARÝ	VYPRACOVAL: ING. M. JONÁŠ	MĚŘÍTKO: 1:3333		
NÁZEV AKCE:				
PK11Ú - ID006243 - II/312 LICHKOV				